


南3ホール

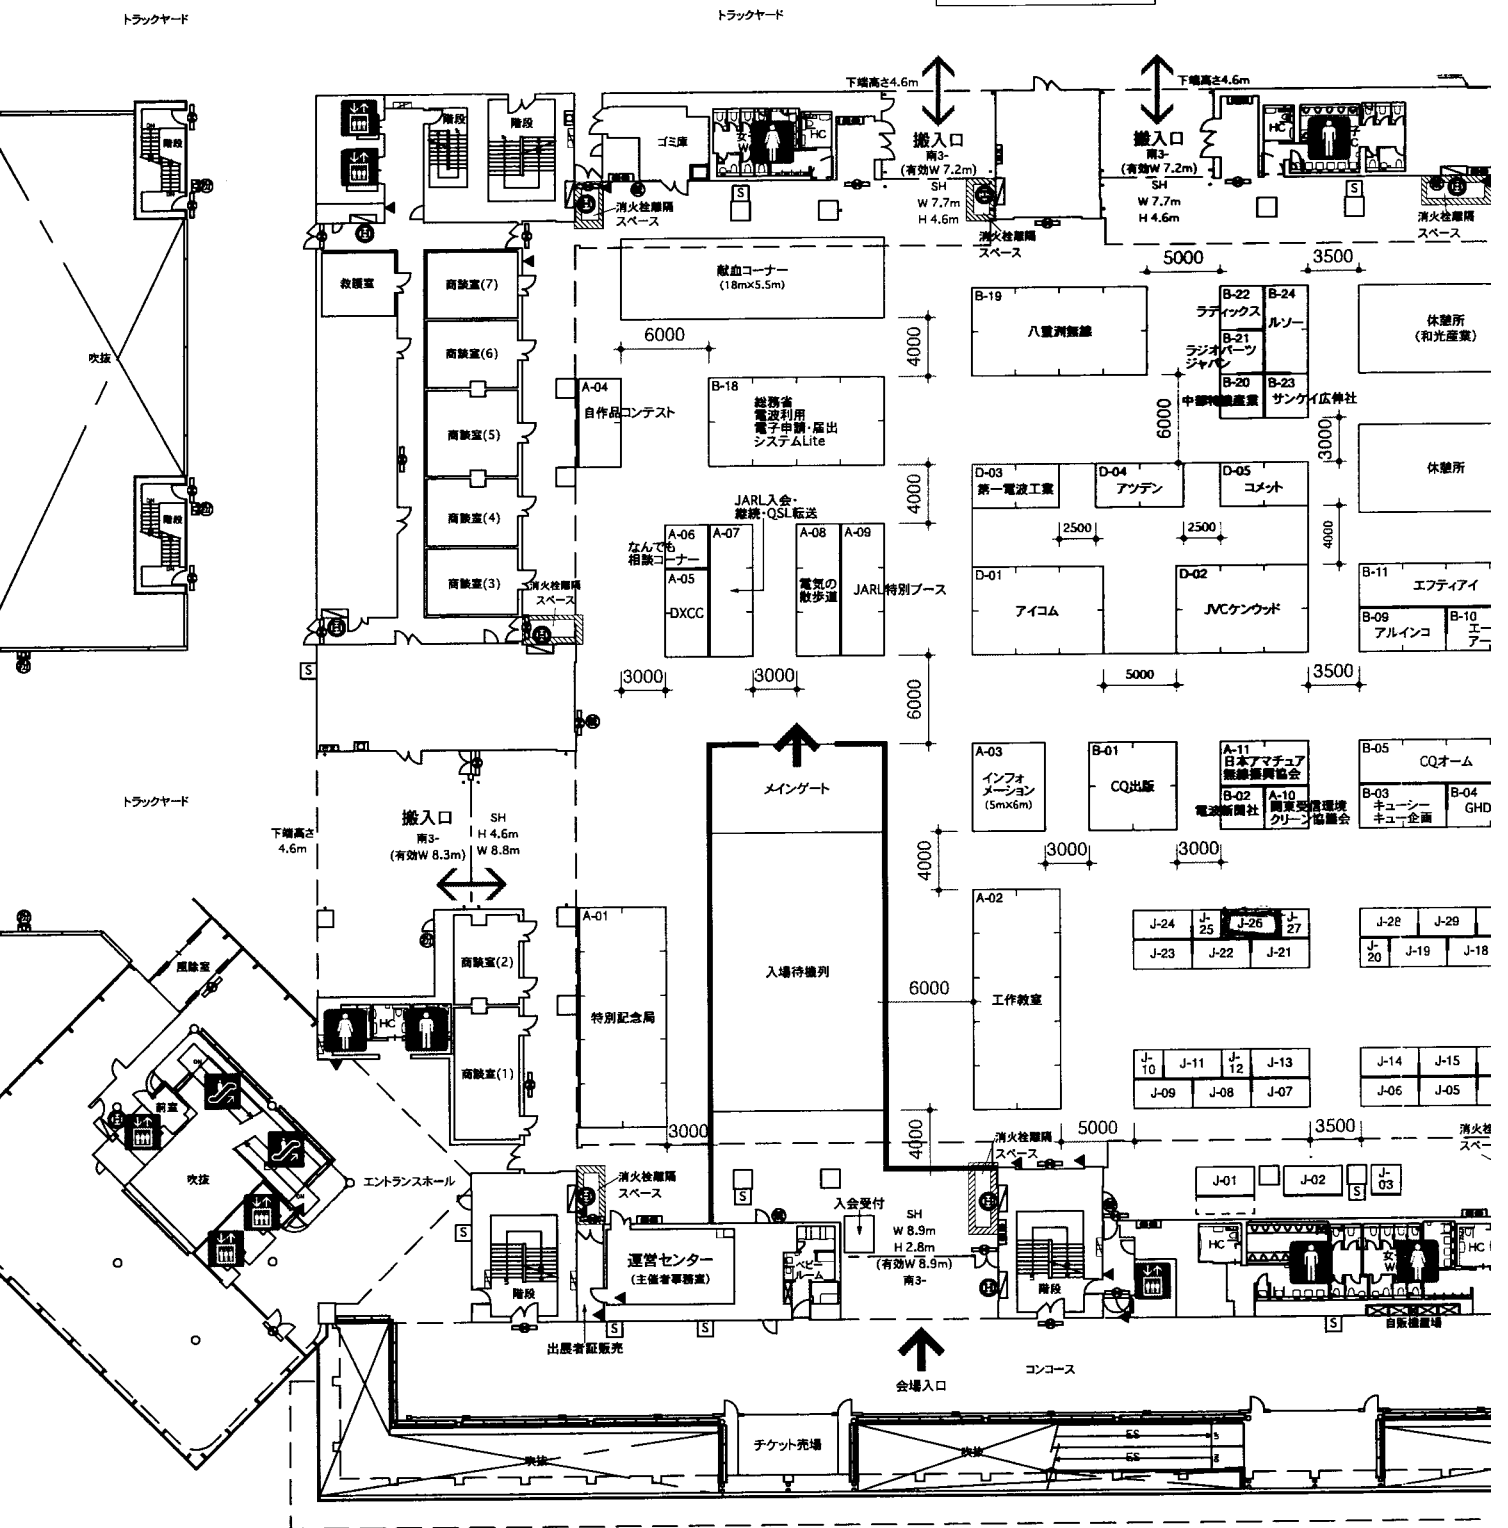

←西展示棟

東京国際展示場 展示ホール 凡例				
防災設備 ● 非常灯 ■ 非常照明設備 ■ 屋内消火栓 ■ 屋外消火栓 ▼ 排煙スイッチ ● 消火栓(常備) ■ 消火口(出口側) ■ 自動監視消火栓		機械設備 ○ 排水設備 ■ 排水ポンプ ■ 排水ポンプ(屋内) ■ 排水ポンプ(屋外) ■ 排水ポンプ(地下) ■ 圧縮空気設備 ■ 浄水設備 ■ ガス配管		その他 ● 電気用コンセント(屋内) ● 電気用コンセント(屋外) ● 電気用コンセント(屋外) ● 電気用コンセント(屋外) ● 電気用コンセント(屋外)
※1凡例 1-1 水取出口 50A(ワット) 1-2 水取出口 50A, 25Ax3(インピン) 1-3 水取出口 25Ax3(インピン) 1-4 27-電出口 50A, 25Ax3(インピン) 1-5 浄水設備出口(電)50Ax2, 25Ax2(インピン)		※2凡例 ■ 電圧: 50A ■ 電圧: 100A ■ 電圧: 150A ■ 電圧: 50A		

HIROMEYA

Date 2019.07.17

Exhibition

ハムフェア2019

J-26